



MINTAKERESZTSZELVÉNY A GYŰJTŐ ÚTAKRÓL

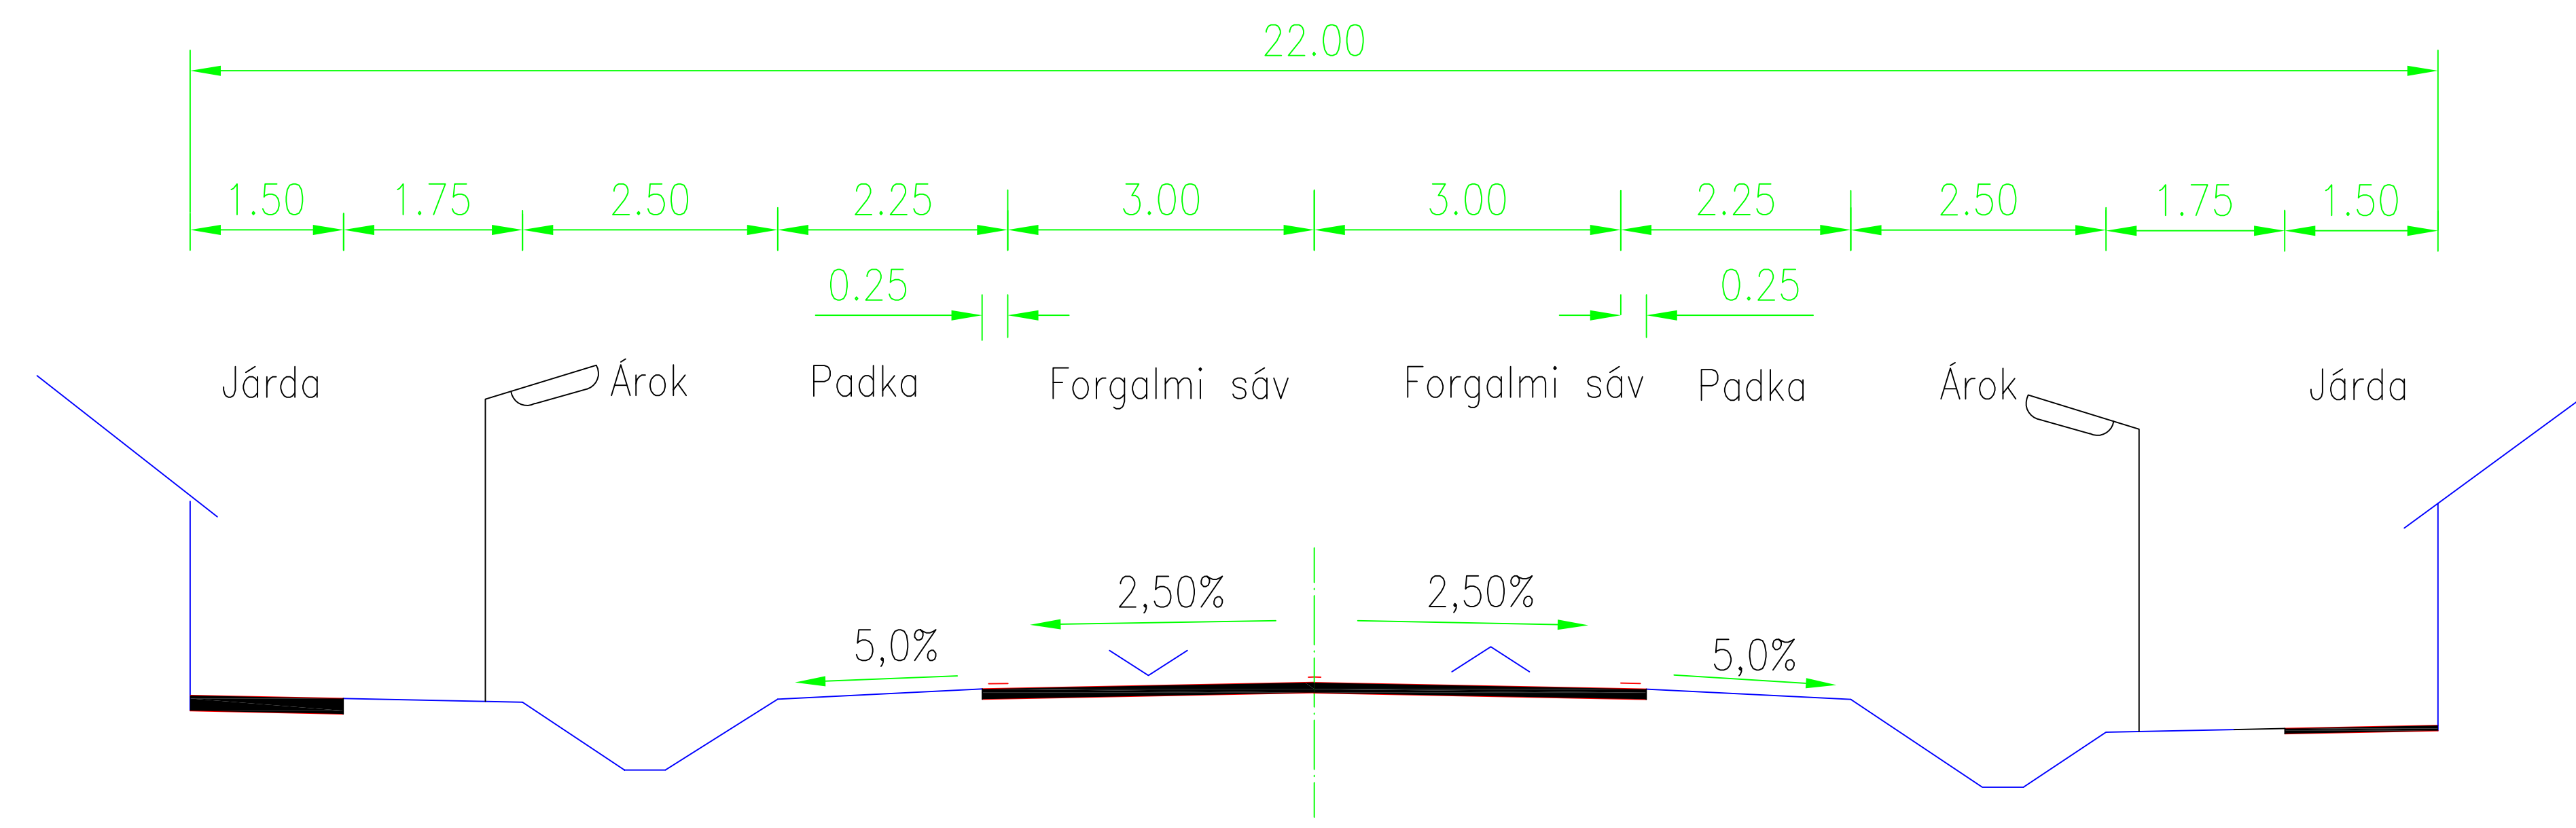


MINTAKERESZTSZELVÉNY A LAKÓ UTAKRÓL

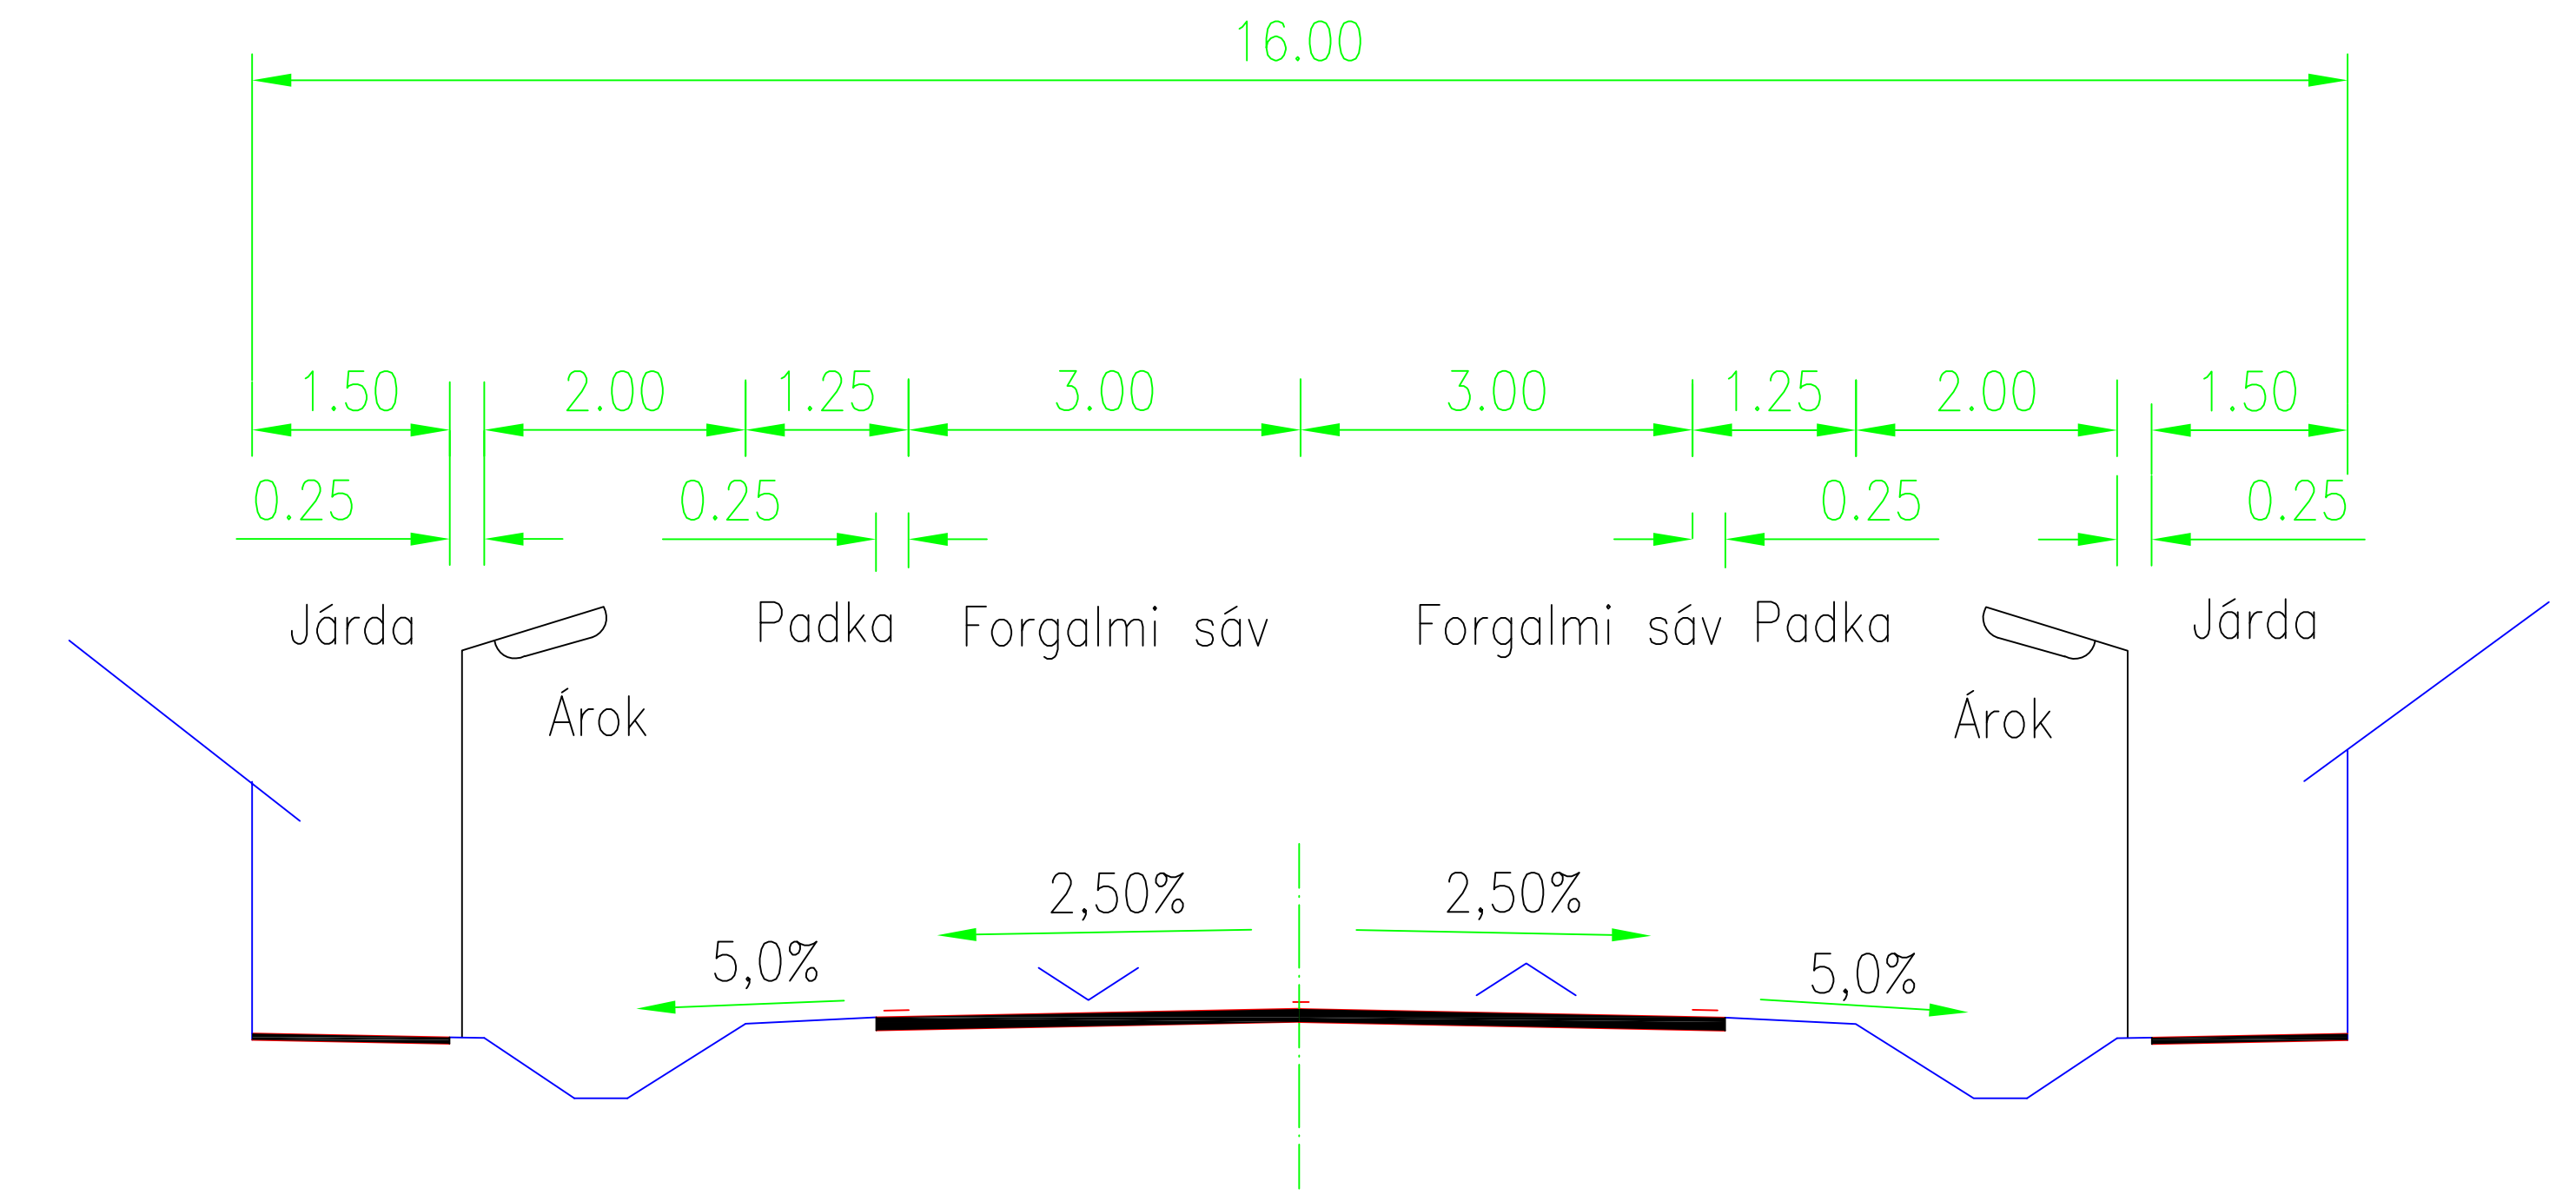

MINTAKERESZTSZELVÉNY A FORGALMI ÚTRÓL



MINTAKERESZTSZELVÉNY 12,00 M SZABÁLYOZÁSI SZÉLESSÉGŰ KISZOLGÁLÓ ÚTRÓL

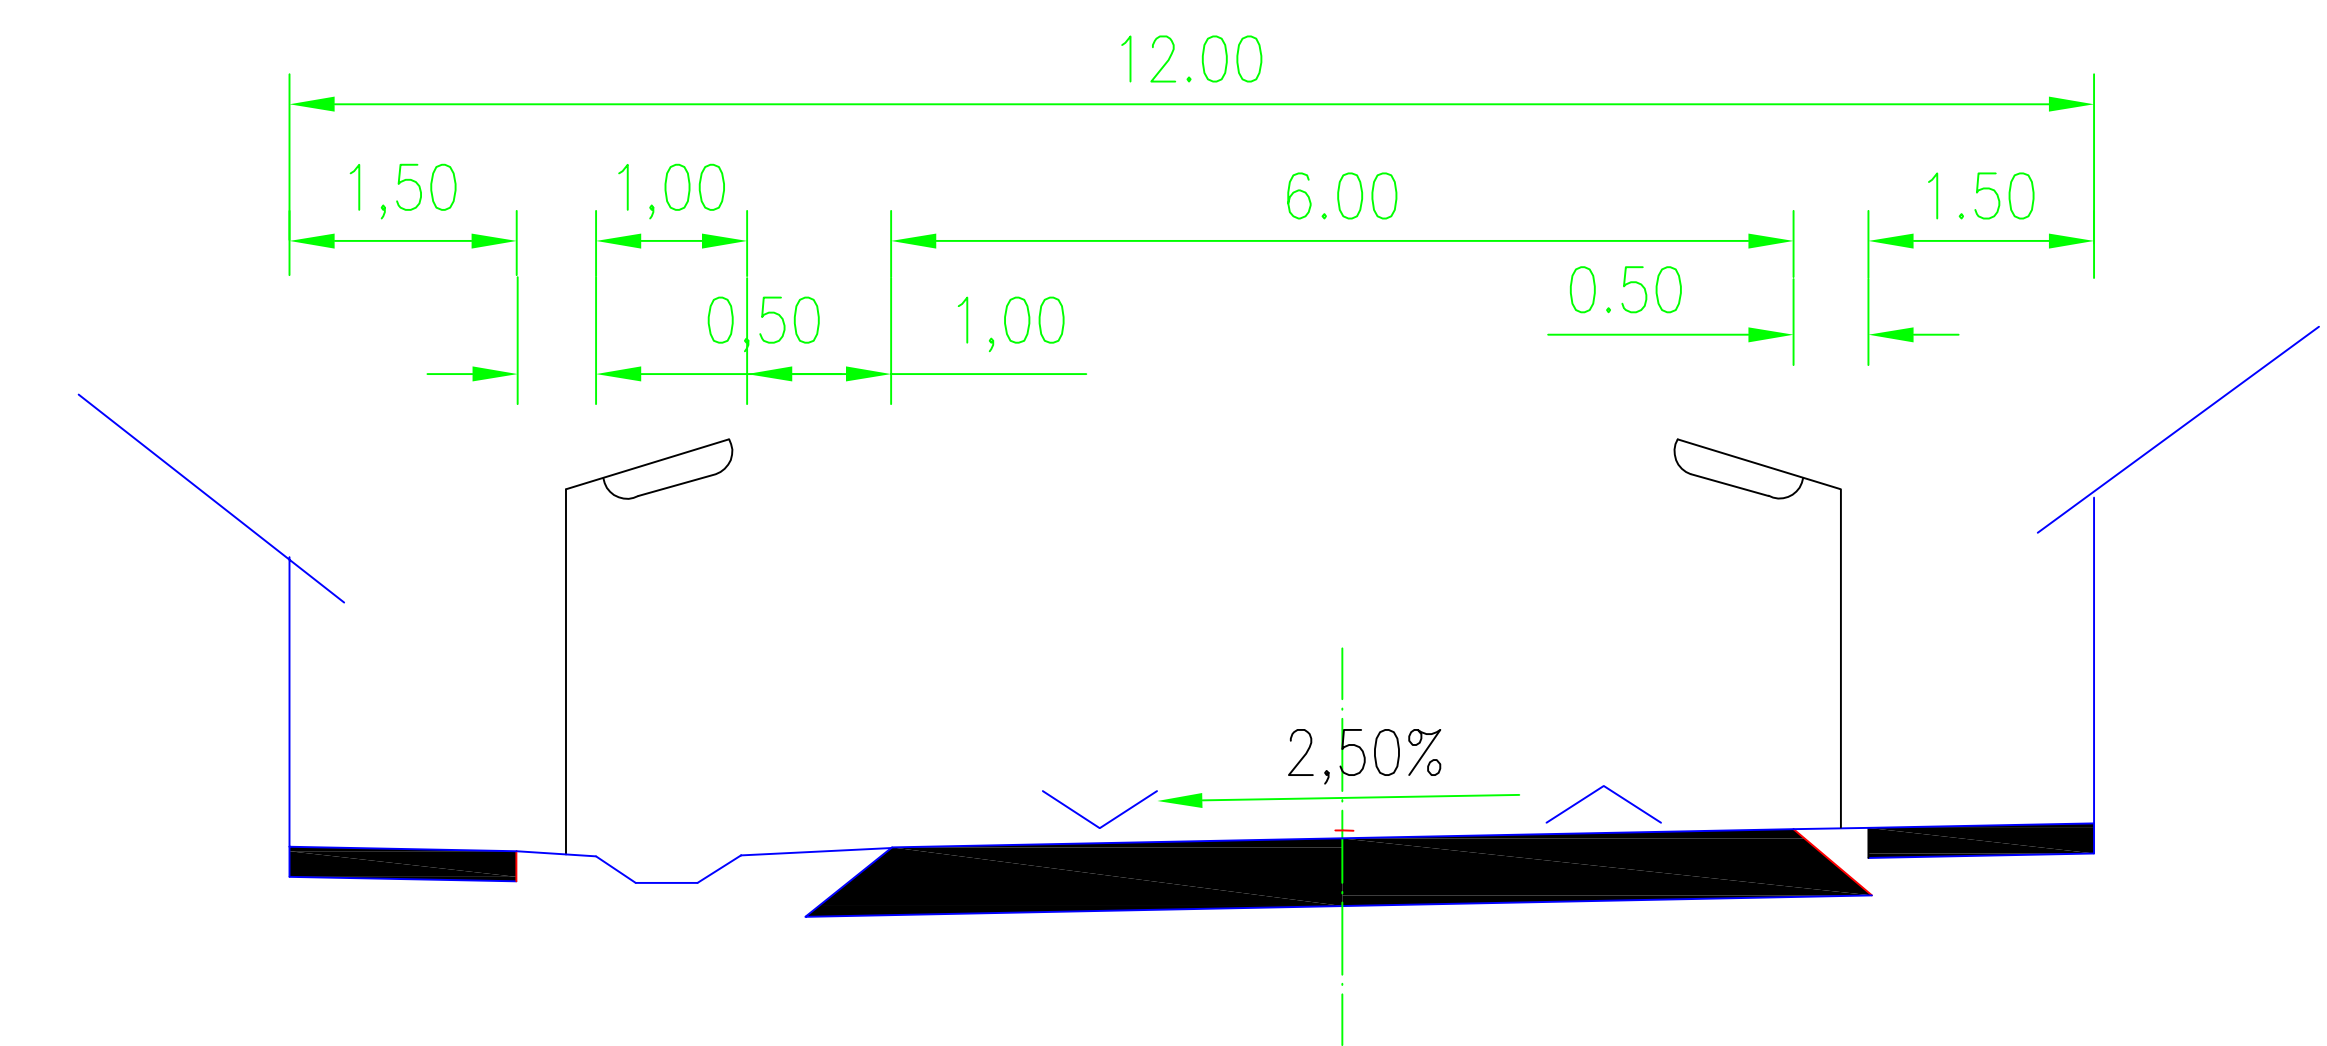

 KISZOLOVICS ÉS TÁRSA TELEPÜLÉSTERVEZŐ KFT. 5000 SZOLNOK, SZÁNTÓ KRT. 52. II / 5.		
Munka megnevezése		
JÁSZTELEK KÖZSÉG TELEPÜLÉSRENDEZÉSI TERVE		
Rajz megnevezése		
ÚT - MINTAKERESZTSZELVÉNYEK		
Méretarány	Dátum	Rajzszám
M 1: 100	Szolnok, 2009. Július	K - 3
Településtervező	Településtervező	Szakági tervező
TT-1-16-0238 Kiszolovics István	Gyöngyi László	K14-1-16-0007 Sófia László