JÁSZTELEK

KÖZSÉG

TELEPÜLÉSRENDEZÉSI TERVE

M = 1: 20 000

É

Térségi Övezetek határai (OTrT, MTrT szerint)

Jel	Magyarázat
VTTO	védett természeti terület övezetének határa
ÖK	ökológiai (zöld) folyosó övezetének határa
KSZÖ	kiváló termőhelyi adottságú szántóterület övezetének határa
TK	tájképvédelmi terület övezetének határa
HU	hullámtér és nyílt ártér terület övezetének határa

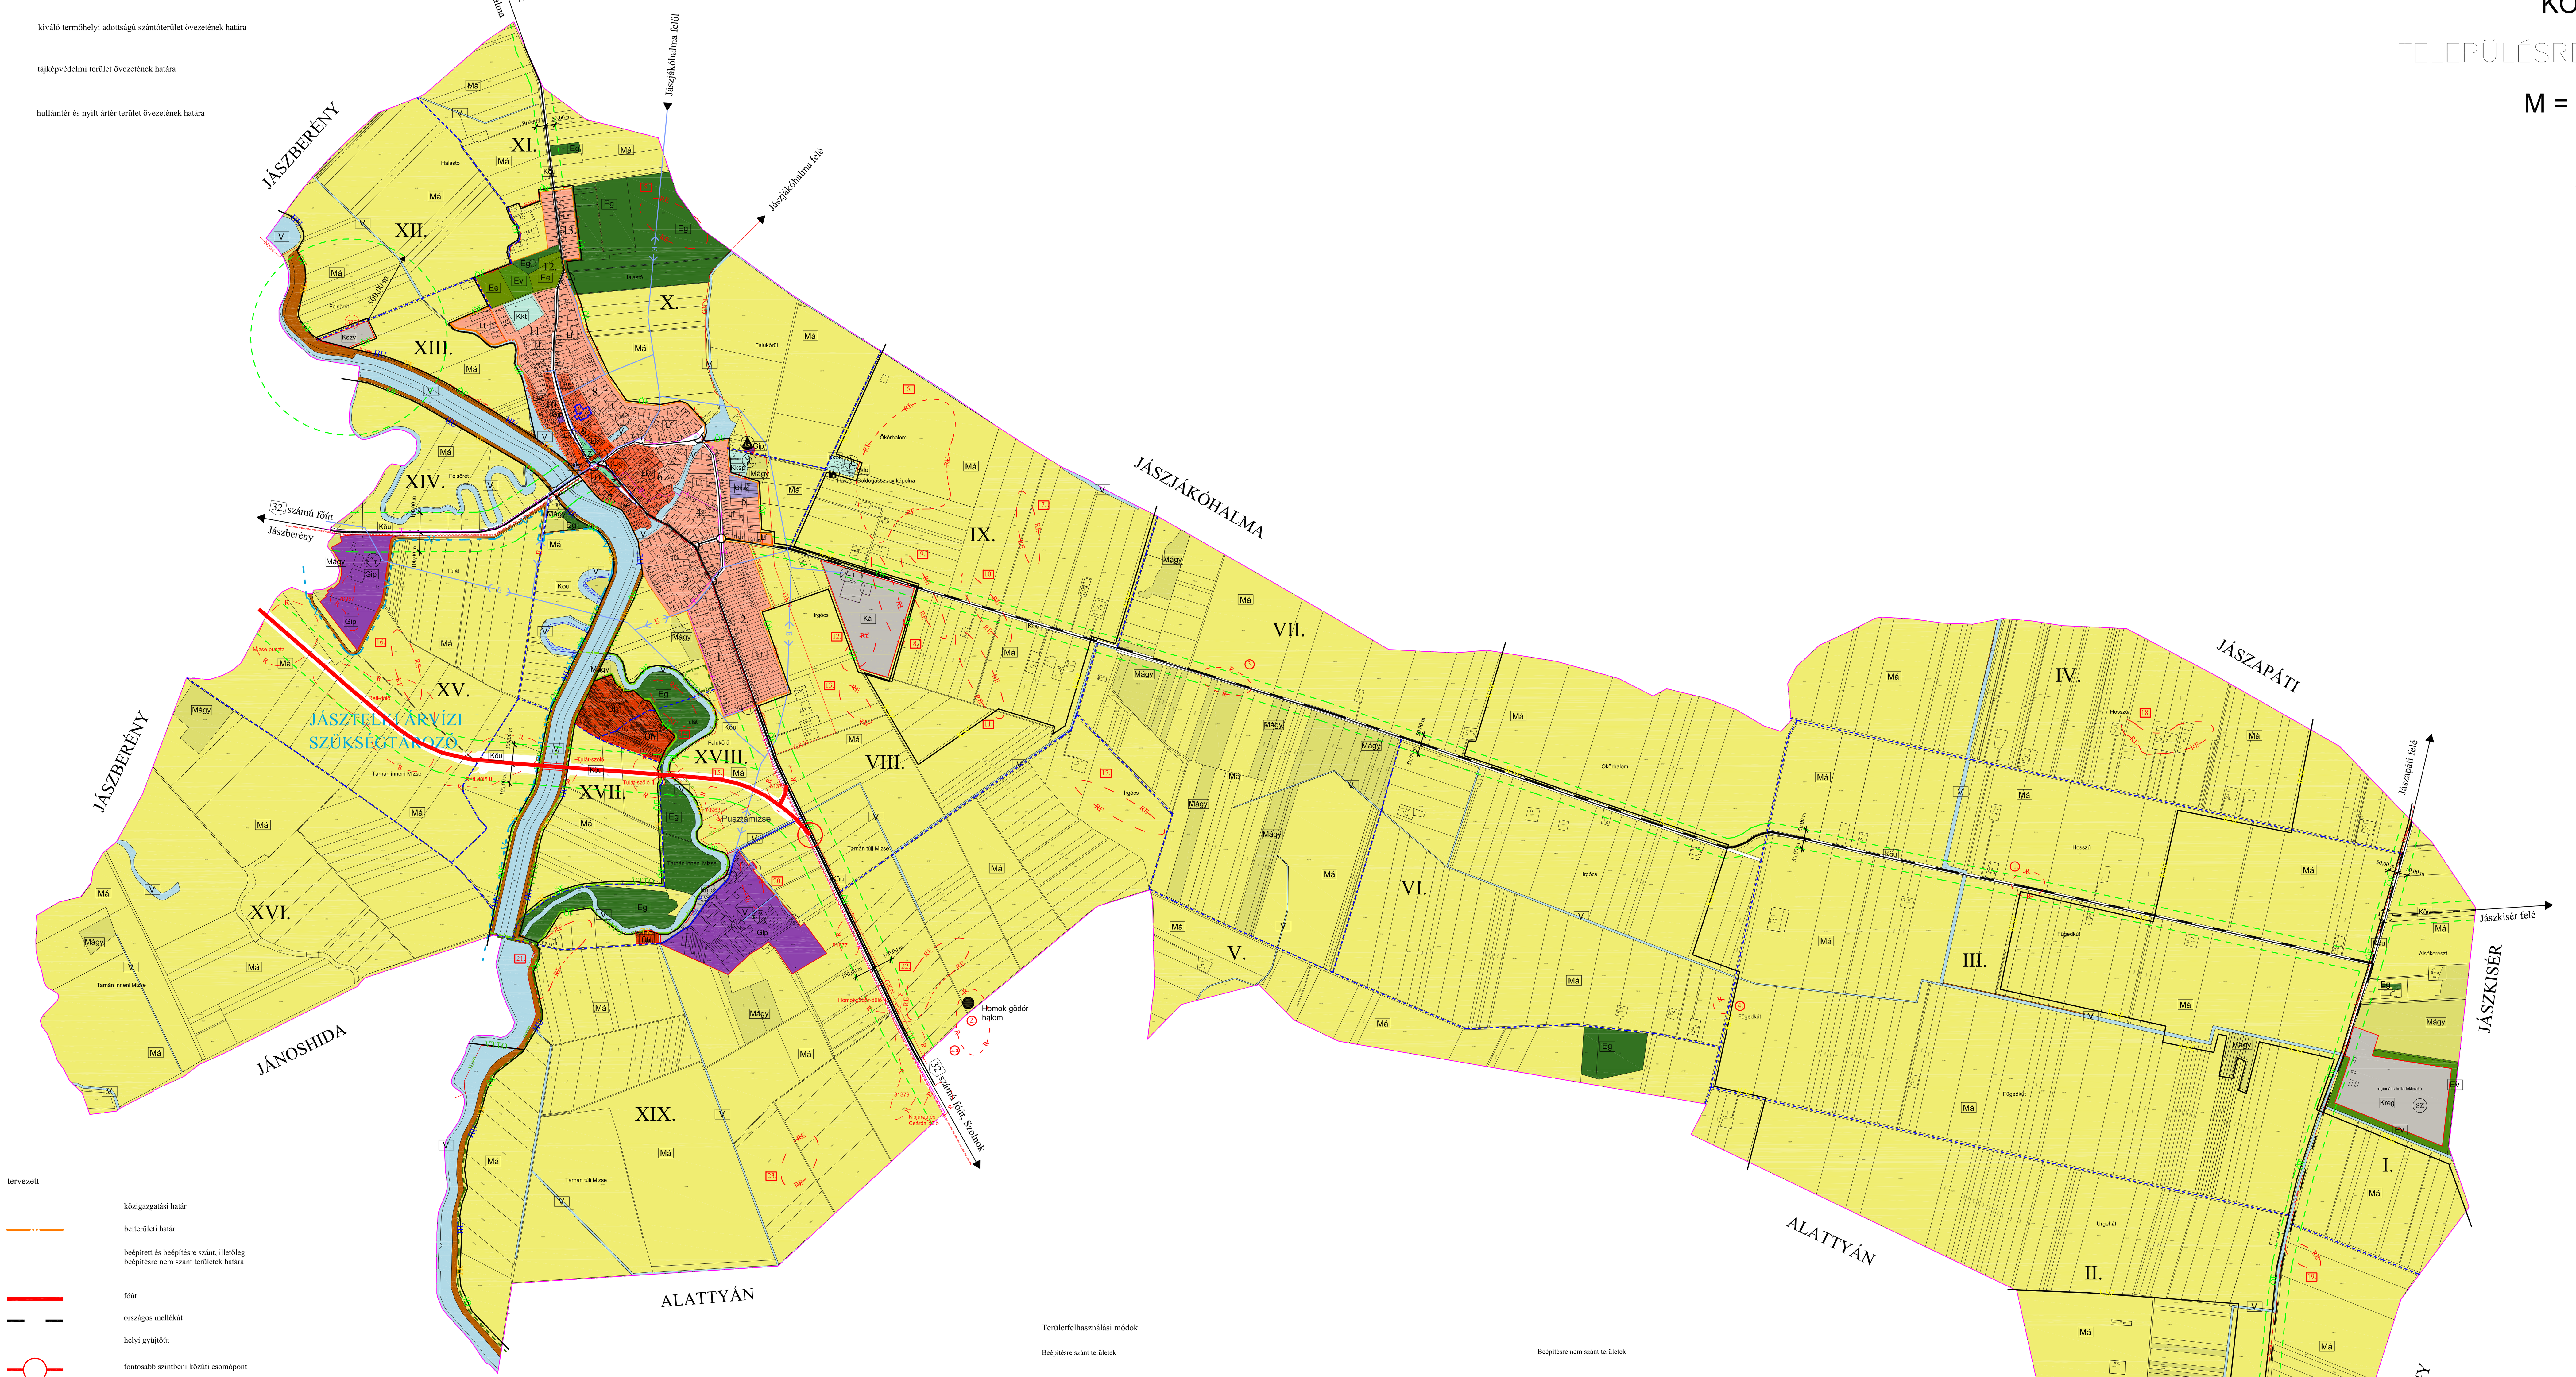

Jelmagyarázat

meglévő	tervezett	
—	—	közigazgatási határ
—	—	belterületi határ
—		beépített és beépítésre szánt, illetőleg beépítésre nem szánt területek határa
—	—	főút
—	—	országos mellékút
—		helyi gyűjtőút
—	—	fontosabb szintbeni közúti csomópont
	—	kerékpárút (országos jelentőségű)
R ②		régészeti lelőhely határa és azonosítója
RE 18		régészeti érdekű terület határa és azonosítója
●		országos jelentőségű védett természeti emlék (kunhalom)
MK		műemléki környezet határa
M		műemlék
	he	helyi értékvédelmi terület határa
	T	országos jelentőségű természetvédelmi terület határa (részben egybeesik a védett helyi jelentőségű természetvédelmi területtel)
ht		helyi jelentőségű természetvédelmi terület határa
E	E	villamos elosztóhálózat
T		villamos transzformátorállomás
GKN		nagy-középnyomású gázvezeték
G		gázfogadó állomás
T		távközlő gerinckábel
		hírközlő torony
V		árvízi szükségtározó határa
	SZT	szennyvíztisztítómű
		vízműkút
SZ		kommunális szilárdhulladék -lerakó és kezelőhely
50,00 m		védőtávolság

Egyéb jelkulcs

meglévő	tervezett	
		vízállásos, belvízveszélyes terület
		töltés
—	—	külterületi fő feltáróút
		közúti híd
N2000		Natura 2000 területen belüli különleges madárvédelmi terület határa
N2000		Natura 2000 területen belüli különleges természetmegőrzési terület határa
N2000		Natura 2000 területen belüli különleges természetmegőrzési terület határa (részben egybeesik a védett helyi jelentőségű természetvédelmi területtel)
VIII., 5.		területegység jele

Intézmények

meglévő	tervezett	
		egyházi központ
		sportközpont

Területfelhasználási módok

Beépítésre szánt területek

Jel	Megnevezés
Lf	falusias lakóterület sz = 0,3 m2/m2 (sz = szintterületsűrűségi mutató)
Lke	kertvárosias lakóterület sz = 0,5 m2/m2
Lk	kisvárosias lakóterület sz = 0,8 m2/m2
Gksz	kereskedelmi, szolgáltató gazdasági terület sz = 1,0 m2/m2
Gip	ipari gazdasági terület sz = 1,4 m2/m2
Kmo	különleges terület, szálláshely, motel sz = 0,6 m2/m2
Kreg	különleges terület, regionális hulladéklerakó telep sz = 0,4 m2/m2
Kszv	különleges terület, szennyvíztisztító telep sz = 0,6 m2/m2
Ká	különleges terület, állattartó telep sz = 0,8 m2/m2
Üh	hétvégiházas üdülőterület sz = 0,2 m2/m2

Beépítésre nem szánt területek

Jel	Megnevezés
Kksp	különleges terület, sportpálya
Kkt	különleges terület, temető
Kkbk	különleges terület, Boldogasszony kápolna
Kklo	különleges terület, lótér
Z	zöldterület
Ev	védelmi erdőterület
Eg	gazdasági célú erdőterület
Ee	turisztikai célú erdőterület
Má	általános mezőgazdasági terület
Mágy	mezőgazdasági gyepterület
V	vízgazdálkodási terület
Köu	közúti közlekedési terület

142 / 2009. (XI.05.) számú Képviselő - testületi határozattal jóváhagyva.

2. melléklet a 142/2009. (XI.05.) Képviselő – testületi határozathoz

2. melléklet a ……/2024. (…..) Képviselő – testületi határozathoz

KISZELOVICS ÉS TÁRSA TELEPÜLÉSTERVEZŐ KFT. 5000 SZOLNOK, SZÁNTÓ KRT. 52. II / 5.		
Munka megnevezése: JÁSZTELEK KÖZSÉG TELEPÜLÉSRENDEZÉSI TERVE		
Rajz megnevezése: TELEPÜLÉSSZERKEZETI TERV I.		
Méretarány: M 1: 20 000	Dátum: Szolnok, 2024. április	Rajzszám: TSZ - 1
Településtervező: TT-1-16-0238 Kiszelovics Ildikó	Településtervező: Gyányi László	Szakági tervező